

 
 









### Zestawienie pomieszczeń

Kondygnacja	Nr	Nazwa pomieszczenia	Powierzchnia
Poziom +1			
	1/01	Komunikacja	5,3
	1/02	Sypialnia	8,8
	1/03	Sypialnia	7,8
	1/04	Sypialnia	8,0
	1/05	Łazienka	4,9
	1/06	Komunikacja	5,3
	1/07	Sypialnia	8,8
	1/08	Sypialnia	7,8
	1/09	Sypialnia	8,0
	1/10	Łazienka	4,9
			69,6 m <sup>2</sup>

### LEGENDA:

-  Ściana zewnętrzna grubości 24cm z bloczków sylikatowych na zaprawie klejowej docieplony od strony zewnętrznej styropianem samogasnącym (pióro - wpust) grubości 18cm. Pokrycie elewacji tynkiem elewacyjnym na siatce z włókna szklanego lub klinkier.
-  Ściana wewnętrzna grubości 24cm z bloczków sylikatowych na zaprawie klejowej.
-  Ściana wewnętrzna grubości 12cm z bloczków sylikatowych na zaprawie klejowej.
-  Ściana wewnętrzna instalacyjna - stelaż systemowy 50mm + 2xpłyta gkbi jednostronnie.
-  Nawietrzaki w oknach
-  Komin spalinowy z systemowym wkładem ceramicznym SCHIEDEL RONDO o wymiarach 50x36cm. Pustak kominowy z dwoma przewodami wentylacji grawitacyjnej.
-  Wentylacyjna rura spiro zakończona ponad dachem systemowym kominkiem wentylacyjnym.
-  Komin wentylacji grawitacyjnej z pustaków o wymiarach 36x24cm
-  Wejście główne do budynku
-  Wejścia do budynku od strony tarasu
-  Dachówka wentylacyjna

ROZPATRYWAĆ ŁĄCZNIE Z PROJEKTAMI BRANŻOWYMI. PROWADZENIE ROBÓT W PRZYPADKU NIEZGODNOŚCI W KOORDYNACJI PROJEKTU JEST ZABRONIONE. ZABRONIONE JEST PROWADZENIE ROBÓT W OPARCIU O DOKUMENTACJĘ JEDNEJ BRANŻY BEZ SPRAWDZENIA ODNIEŚIEN DO POZOSTAŁYCH OPRACOWAŃ BRANŻOWYCH.

WSZELKIE ZMIANY, KTÓRE WYKONAWCA ZDECYDUJE SIĘ WPROWADZIĆ, RÓWNIEŻ TE, KTÓRE SŁUŻĄ ZMIANIE TECHNOLOGII, POWINNY BYĆ PRZEDSTAWIONE DO AKCEPTACJI NADZOROWI AUTORSKIEMU.

PRZY UKŁADANIU KAŻDEGO TYPU IZOLACJI NAROŻA WYPUKŁE MAJĄ BYĆ WYKONANE JAKO UKOSOWANE A WKŁĘSŁE WYOBLANE. W INNYCH PRZYPADKACH UKŁADANIE IZOLACJI JEST NIEDOPUSZCZALNE.

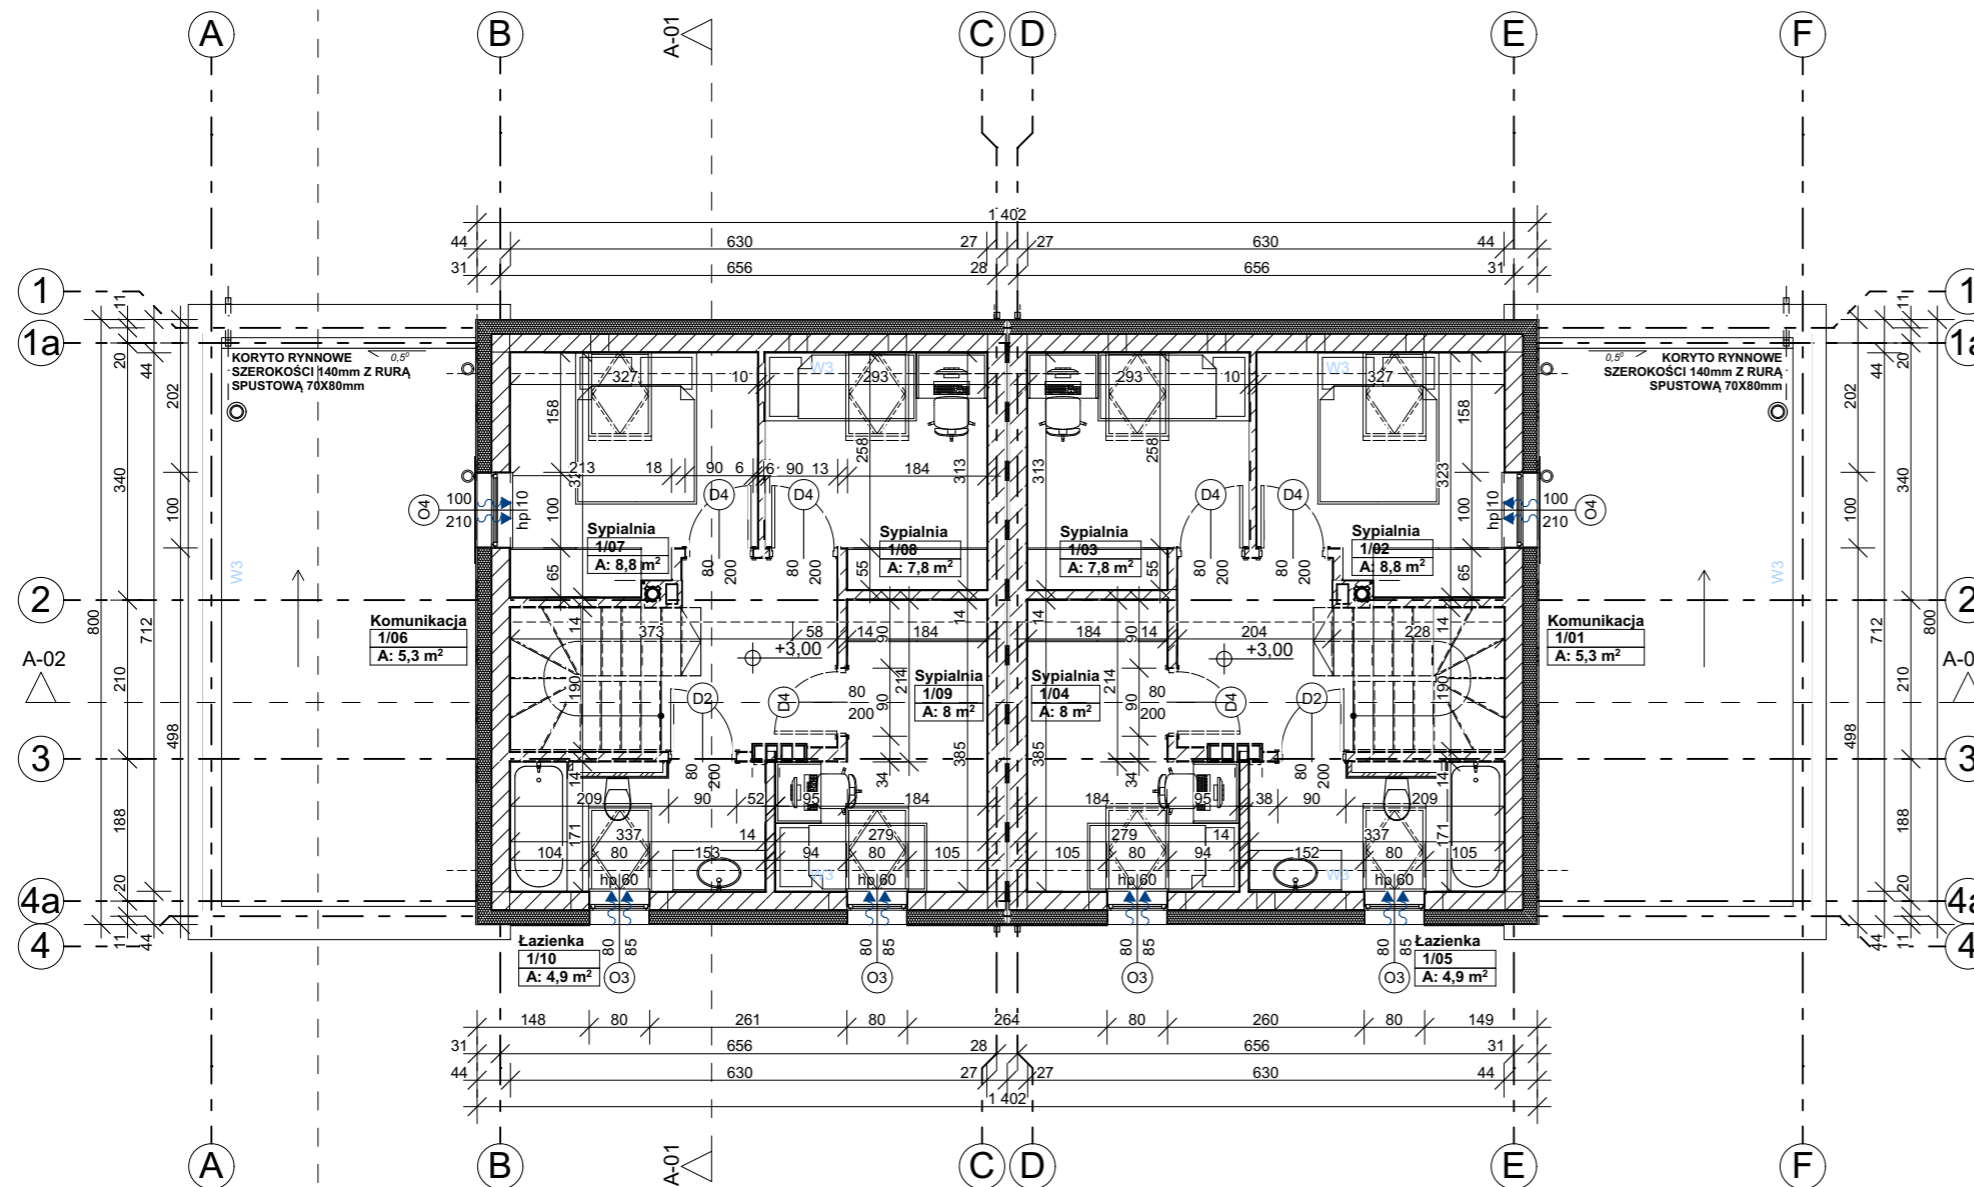
WSZELKIE OPIERZENIA I OBRÓBKI POWINNY BYĆ WYKONYWANE Z ZACHOWANIEM LINII PROSTYCH I USYTUOWANE W PŁASZCZYZNACH PIONOWEJ LUB POZIOMEJ. NIEPRAWIDŁOWE JEST FALOWANIE W PŁASZCZYZNIE LUB POZOSTAWIENIE WIDOCZNYCH KRZYWIZN.

NA PRZEJŚCIACH INSTALACJI PRZEZ ŚCIANY KONSTRUKCYJNE I STROPY NALEŻY STOSOWAĆ TULEJE OCHRONNE.

PRZED PRZYSTĄPIENIEM DO ZAMÓWIENIA STOLARKI OKIENNEJ I DRZWIOWEJ DOKONAĆ DOKŁADNYCH POMIARÓW OTWORÓW Z NATURY.

WYMIARY I POŁOŻENIE WSZELKICH OTWORÓW I BRUZD NA INSTALACJE SPRAWDZIĆ, CO DO ZGODNOŚCI Z PROJEKTAMI INSTALACYJNYMI I UZGODNIĆ JE Z WYKONAWCĄ ROBÓT.

PROJEKT NIE OBEJMUJE DOBORU I RODZAJU URZĄDZEŃ TECHNOLOGICZNYCH, SŁUŻĄCYCH PRODUKCJI, DLATEGO MOŻE NIE OBEJMOWAĆ WSZYSTKICH ZAGADNIEN KONIECZNYCH DLA POPRAWNEGO FUNKCJONOWANIA OBIEKTU.



C		
B		
A		
Rewizja:	Modyfikacja:	Podpis: Data:

Investor: Zakład Ogólnobudowlany Andrzej Józwiakowski  
ul. Runowska 14; 73-155 Węgorzyno  
tel. 00 000 00 00

Jednostka Projektowa: Biuro Projektów Art-Projekt Sp. z o.o.  
ul. Partyzantów 5; 73 - 110 Stargard  
tel. 91 577 62 97; www.art-projekt.com.pl

Temat: BUDOWA 8 BUDYNKÓW MIESZKALNYCH JEDNORODZINNYCH W ZABUDOWIE BLIŹNIACZEJ (4 SEGMENTÓW LEWYCH I 4 SEGMENTÓW PRAWYCH) WRAZ Z GARAŻAMI, ZAGOSPODAROWANIEM TERENU I INFRASTRUKTURĄ TECHNICZNĄ.

Adres: DZIAŁKA GEOD. NR 816/1, 816/3, 816/4, 816/7 obręb 0001 Węgorzyno miasto

Obiekt: Dom w zabudowie bliźniaczej  
Stadium: PROJEKT BUDOWLANY

Treść rysunku: **RZUT PODDASZA UŻYTKOWEGO**  
Branża: ARCHITEKTURA

Skala: 1:100  
Data: 08.2024  
Nr projektu:

Projektował: mgr inż. arch. Anna Galinowicz  
Główny projektant:  
Podpis:

Uprawnienia: Uprawnienia do projektowania w specjalności architektonicznej bez ograniczeń. nr upr. 22/ZPOIA/OKK/2013  
Podpis:

Opracował:  
Podpis:

Uprawnienia: mgr inż. arch. Michał Grzybowski  
Podpis:

Uprawnienia: Uprawnienia do projektowania w specjalności architektonicznej bez ograniczeń. nr upr. 19/ZPOIA/OKK/2010  
Rysunek Nr: **A/04\_B**

Niniejsza dokumentacja ani żadna jej część nie może być powielana ani rozpowszechniana za pomocą urządzeń elektronicznych, mechanicznych, kopiujących, nagrywających i innych bez pisemnej zgody właściciela praw autorskich: Biura Projektów Art-Projekt Sp. z o.o.