


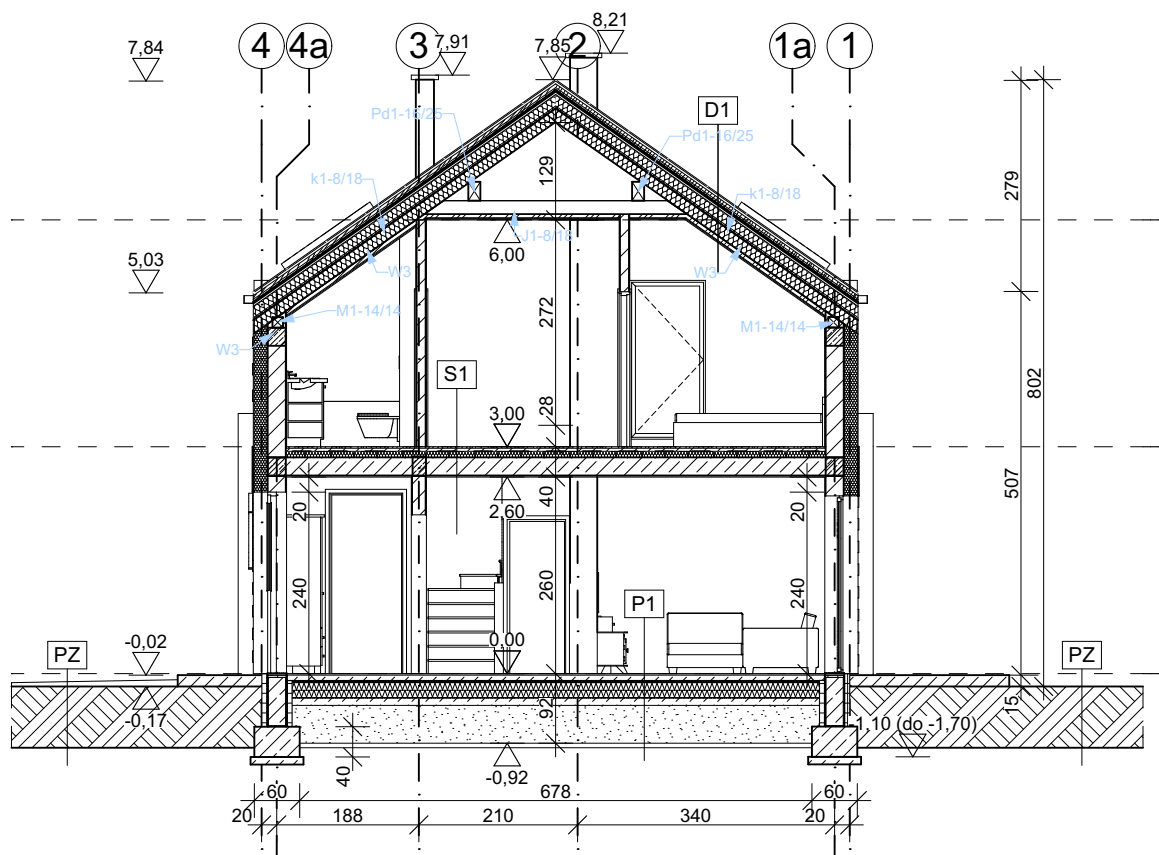

D1

DACH

- blacha na rąbek stojący
- łaty 4 x 6 cm
- kontrłaty 3 x 2 cm
- membrana wiatroszczelna
- pełne deskowanie lub płyta OSB
- konstrukcja dachu
- pustka wentylacyjna
- wełna mineralna gr. 30 cm - 15 + 15
- folia paroizolacyjna
- konstrukcja systemowa z profili stalowych
- 2x płyta GK - GKBi w łazience
- szpachla gipsowa łączenia taśmowane
- malowanie farbami lateksowymi

S1

STROP MIĘDZYKONDYGNACYJNY

- warstwa wykończeniowa posadzki 2cm
- jastrych z dodatkiem plastifikatorów 7 cm
- styropian posadzkowy twardy gr. 3+5 cm
- w warstwie montować nitki instalacji c.o. i wod.
- strop teriva 24cm
- tynk gipsowy 2 krotnie szpachlowany 2cm
- farba lateksowa

P1

POSADZKA NA GRUNCIE (CZEŚĆ MIESZKALNA)

- warstwa wykończeniowa posadzki 2cm
- jastrych z dodatkiem plastifikatorów 7 cm
- styropian posadzkowy twardy 3cm w warstwie układać nitki ogrzewania podłogowego
- 2 x styropian posadzkowy twardy gr. 10 cm
- w górnej warstwie montować nitki i wody.
- izolacja przeciwwilgociowa 2 x folia PP
- wylewka z chudego betonu 10 cm
- zagęszczona podsypka z piasku zasypowego
- grunt rodzimy bez warstwy humusu

D2

DACH NAD GARAŻEM

- Papa wierzchniego krycia
- Papa podkładowa
- Wełna dachowa twarda - 20cm
- Spadkowe kliny z wełny twardej
- Folia paroizolacyjna 0,2mm
- Konstrukcja żelbetowa
- Tynk cementowo wapienny dwukrotnie szpachlowany i malowany farbą lateksową

PZ

TEREN UTWARDZONY ZEWNĘTRZNY:

- plukana kostka betonowa gr. 4 cm w kolorze szarym
- podsypka cementowo piaskowa 1 / 4
- zagęszczona podbudowa z piasku gliniastego
- grunt rodzimy bez warstwy humusu

P2

POSADZKA NA GRUNCIE (GARAŻ I POM. GOSPODARCZE)

- warstwa wykończeniowa posadzki 2cm
- jastrych 7 cm
- styropian posadzkowy twardy gr. 10 cm w warstwie montować nitki c.o. i wody.
- izolacja przeciwwilgociowa 2 x folia PP
- wylewka z chudego betonu 10 cm
- zagęszczona podsypka z piasku zasypowego
- grunt rodzimy bez warstwy humusu

ROZPATRYWAĆ ŁĄCZNIE Z PROJEKTAMI BRANŻOWYMI. PROWADZENIE ROBÓT W PRZYPADKU NIEZGODNOŚCI W KOORDYNACJI PROJEKTU JEST ZABRONIONE. ZABRONIONE JEST PROWADZENIE ROBÓT W OPARCIU O DOKUMENTACJĘ JEDNEJ BRANŻY BEZ SPRAWDZENIA ODNIESIEN DO POZOSTAŁYCH OPRACOWAŃ BRANŻOWYCH.

WSZELKIE ZMIANY, KTÓRE WYKONAWCA ZDECYDUJE SIĘ WPROWADZIĆ, RÓWNIEŻ TE, KTÓRE SŁUŻĄ ZMIANIE TECHNOLOGII, POWINNY BYĆ PRZEDSTAWIONE DO AKCEPTACJI NADZOROWI AUTORSKIEMU.

PRZY UKŁADANIU KAŻDEGO TYPU IZOLACJI NAROŻA WYPUKŁE MAJĄ BYĆ WYKONANE JAKO UKOSOWANE A WKŁĘSŁE WYOBLANE. W INNYCH PRZYPADKACH UKŁADANIE IZOLACJI JEST NIEDOPUSZCZALNE.

WSZELKIE OPIERZENIA I OBRÓBKI POWINNY BYĆ WYKONYWANE Z ZACHOWANIEM LINII PROSTYCH I USYTUOWANE W PŁASZCZYZNACH PIONOWEJ LUB POZIOMEJ. NIEPRAWIDŁOWE JEST FAŁOWANIE W PŁASZCZYZNIE LUB POZOSTAWIENIE WIDOCZNYCH KRZYWIZN.

NA PRZEJŚCIACH INSTALACJI PRZEZ ŚCIANY KONSTRUKCYJNE I STROPY NALEŻY STOSOWAĆ TULEJE OCHRONNE.

PRZED PRZYSTĄPIENIEM DO ZAMÓWIENIA STOLARKI OKIENNEJ I DRZWIOWEJ DOKONAĆ DOKŁADNYCH POMIARÓW OTWORÓW Z NATURY.

WYMIARY I POŁOŻENIE WSZELKICH OTWORÓW I BRUZZ NA INSTALACJE SPRAWDZIĆ, CO DO ZGODNOŚCI Z PROJEKTAMI INSTALACYJNYMI I UZGODNIĆ JE Z WYKONAWCĄ ROBÓT.

PROJEKT NIE OBEJMUJE DOBORU I RODZAJU URZĄDZEŃ TECHNOLOGICZNYCH, SŁUŻĄCYCH PRODUKCJI, DŁATEGO MOŻE NIE OBEJMOWAĆ WSZYSTKICH ZAGADNIEN KONIECZNYCH DLA POPRAWNEGO FUNKCJONOWANIA OBIEKTU.

C			
B			
A			
Rewizja:	Modyfikacja:	Podpis:	Data:
Inwestor:		Zakład Ogólnobudowlany Andrzej Jóźwiakowski ul. Runowska 14; 73-155 Węgorzyno tel. 00 000 00 00	
Jednostka Projektowa:		Biuro Projektów Art-Projekt Sp. z o.o. ul. Partyzantów 5; 73 - 110 Stargard tel. 91 577 62 97; www.art-projekt.com.pl	
ART PROJEKT			
Temat: BUDOWA 8 BUDYNKÓW MIESZKALNYCH JEDNORODZINNYCH W ZABUDOWIE BLIŹNIACZEJ (4 SEGMENTÓW LEWYCH I 4 SEGMENTÓW PRAWYCH) WRAZ Z GARAŻAMI, ZAGOSPODAROWANIEM TERENU I INFRASTRUKTURĄ TECHNICZNĄ.			
Adres: DZIAŁKA GEOD. NR 816/1, 816/3, 816/4, 816/7 obręb 0001 Węgorzyno miasto			
Obiekt: Dom w zabudowie bliźniaczej		Stadium:	
Treść rysunku: PRZEKROJE A-01, A-02		PROJEKT BUDOWLANY	
Skala: 1:100		Branża: ARCHITEKTURA	
Data: 08.2024		Nr projektu:	
Projektował: Główny projektant:	mgr inż. arch. Anna Galinowicz		Podpis:
Uprawnienia:	Uprawnienia do projektowania w specjalności architektonicznej bez ograniczeń. nr upr. 22/ZPOIA/OKK/2013		
Opracował:			Podpis:
Uprawnienia:			
Sprawdził:	mgr inż. arch. Michał Grzybowski		Podpis:
Uprawnienia:	Uprawnienia do projektowania w specjalności architektonicznej bez ograniczeń. nr upr. 19/ZPOIA/OKK/2010		
Uwagi:			Rysunek Nr: A/06_A
Niniejsza dokumentacja ani żadna jej część nie może być powielana ani rozpowszechniana za pomocą urządzeń elektronicznych, mechanicznych, kopiujących, nagrywających i innych bez pisemnej zgody właściciela praw autorskich: Biura Projektów Art-Projekt Sp. z o.o.			

