
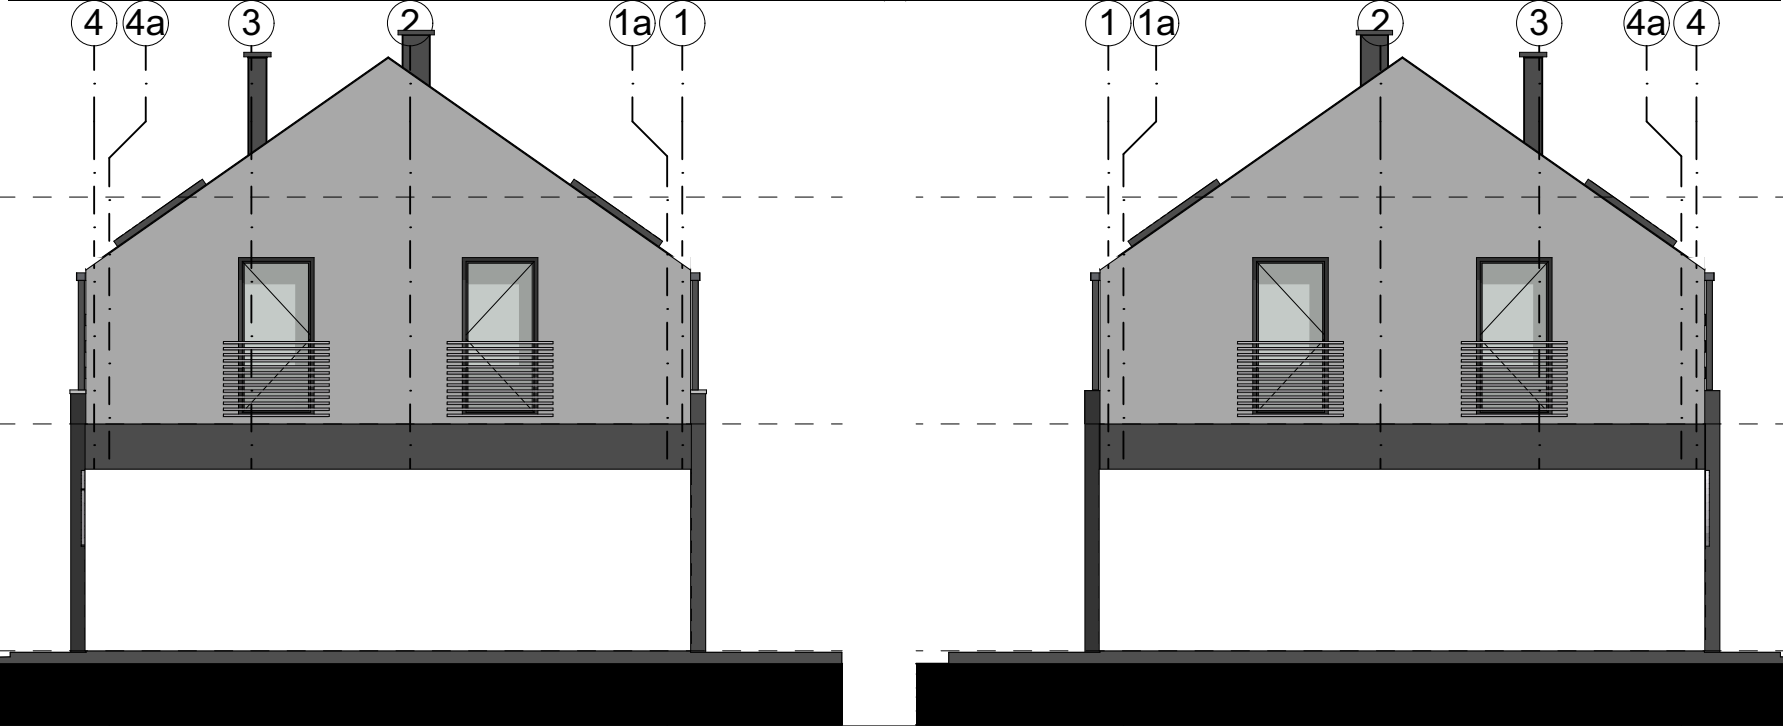
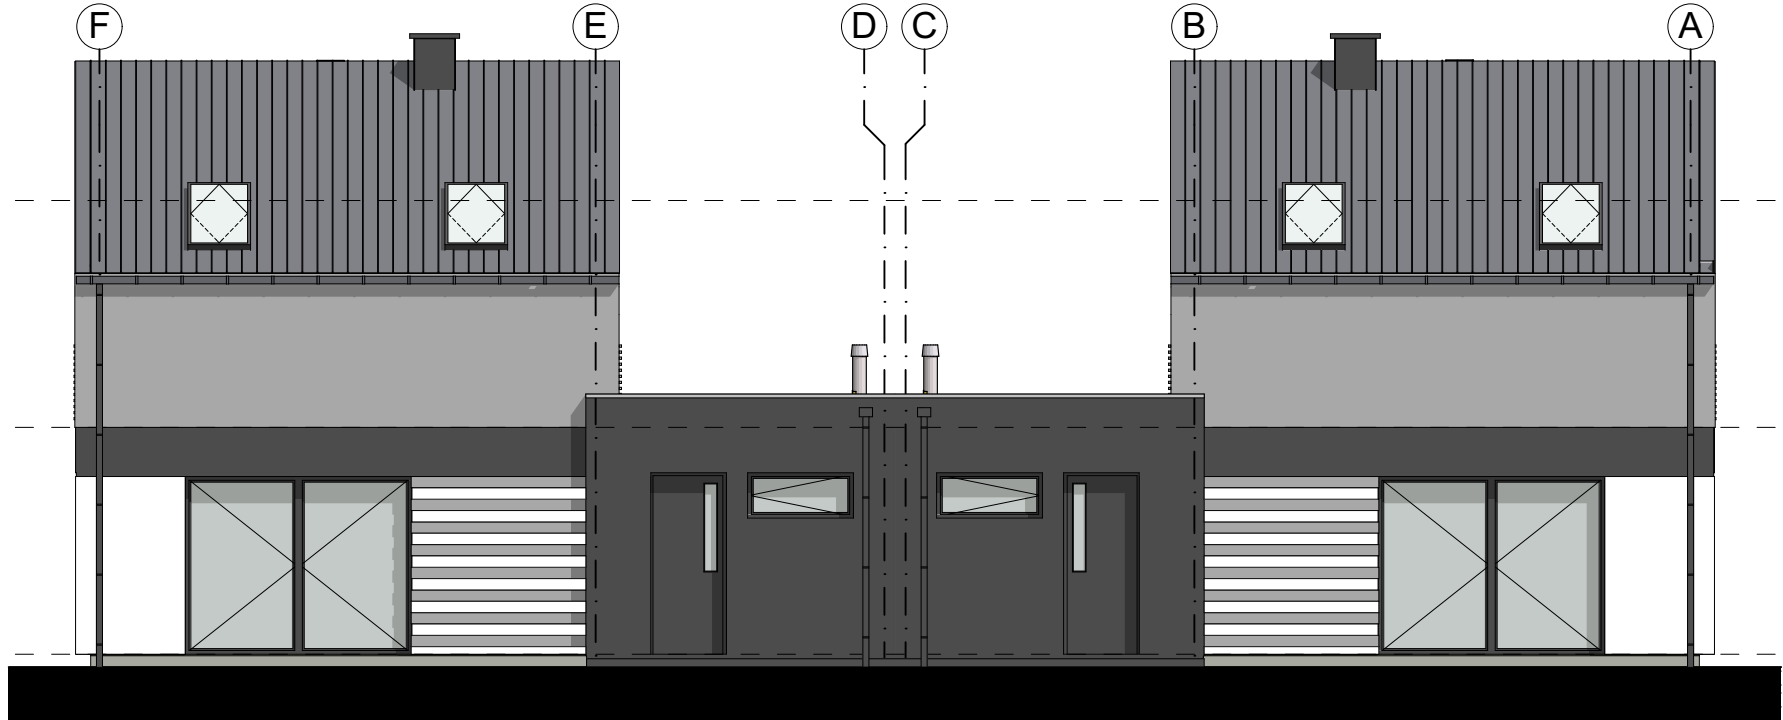


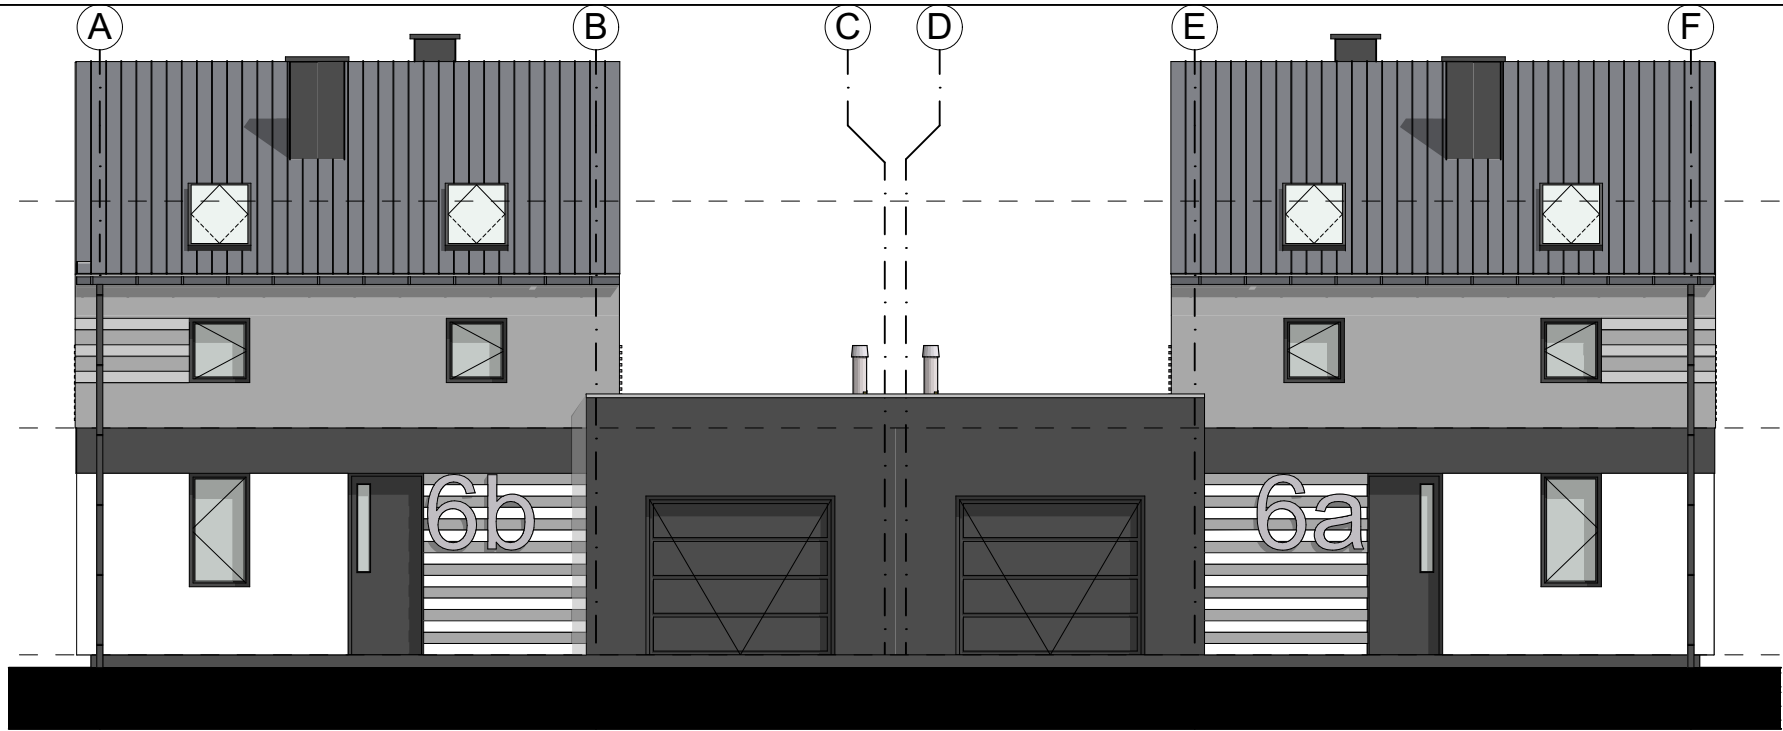

ROZPATRYWAĆ ŁĄCZNIE Z PROJEKTAMI BRANŻOWYMI. PROWADZENIE ROBÓT W PRZYPADKU NIEZGODNOŚCI W KOORDYNACJI PROJEKTU JEST ZABRONIONE. ZABRONIONE JEST PROWADZENIE ROBÓT W OPARCIU O DOKUMENTACJĘ JEDNEJ BRANŻY BEZ SPRAWDZENIA ODNIEŚIEN DO POZOSTAŁYCH OPRACOWAŃ BRANŻOWYCH.

WSZELKIE ZMIANY, KTÓRE WYKONAWCA ZDECYDUJE SIĘ WPROWADZIĆ, RÓWNIEŻ TE, KTÓRE SŁUŻĄ ZMIANIE TECHNOLOGII, POWINNY BYĆ PRZEDSTAWIONE DO AKCEPTACJI NADZOROWI AUTORSKIEMU.

PRZY UKŁADANIU KAŻDEGO TYPU IZOLACJI NAROŻA WYPUKŁE MAJĄ BYĆ WYKONANE JAKO UKOSOWANE A WKŁĘSŁE WYOBLANE. W INNYCH PRZYPADKACH UKŁADANIE IZOLACJI JEST NIEDOPUSZCZALNE.

WSZELKIE OPIERZENIA I OBRÓBKİ POWINNY BYĆ WYKONYWANE Z ZACHOWANIEM LINII PROSTYCH I USYTUOWANE W PŁASZCZYZNACH PIONOWEJ LUB POZIOMEJ. NIEPRAWIDŁOWE JEST FAŁOWANIE W PŁASZCZYZNIE LUB POZOSTAWIENIE WIDOCZNYCH KRZYWIZN.

NA PRZEJŚCIACH INSTALACJI PRZEZ ŚCIANY KONSTRUKCYJNE I STROPY NALEŻY STOSOWAĆ TULEJE OCHRONNE.

PRZED PRZYSTĄPIENIEM DO ZAMÓWIENIA STOLARKI OKIENNEJ I DRZWIOWEJ DOKONAĆ DOKŁADNYCH POMIARÓW OTWORÓW Z NATURY.

WYMIARY I POŁOŻENIE WSZELKICH OTWORÓW I BRUZZU NA INSTALACJE SPRAWDZIĆ, CO DO ZGODNOŚCI Z PROJEKTAMI INSTALACYJNYMI I UZGODNIĆ JE Z WYKONAWCĄ ROBÓT.

PROJEKT NIE OBEJMUJE DOBORU I RODZAJU URZĄDZEŃ TECHNOLOGICZNYCH, SŁUŻĄCYCH PRODUKCJI, DLATEGO MOŻE NIE OBEJMOWAĆ WSZYSTKICH ZAGADNIEN KONIECZNYCH DLA POPRAWNEGO FUNKCJONOWANIA OBIEKTU.

C			
B			
A			
Rewizja:	Modyfikacja:	Podpis:	Data:
Inwestor: Zakład Ogólnobudowlany Andrzej Jóźwiakowski ul. Runowska 14; 73-155 Węgorzyno tel. 00 000 00 00			
Jednostka Projektowa:		Biuro Projektów Art-Projekt Sp. z o.o. ul. Partyzantów 5; 73 - 110 Stargard tel. 91 577 62 97; www.art-projekt.com.pl	
 BUDOWA 8 BUDYNKÓW MIESZKALNYCH JEDNORODZINNYCH W ZABUDOWIE BLIŹNIACZEJ (4 SEGMENTÓW LEWYCH I 4 SEGMENTÓW PRAWYCH) WRAZ Z GARAŻAMI, ZAGOSPODAROWANIEM TERENU I INFRASTRUKTURĄ TECHNICZNĄ.			
Adres: DZIAŁKA GEOD. NR 816/1, 816/3, 816/4, 816/7 obręb 0001 Węgorzyno miasto			
Obiekt: Dom w zabudowie bliźniaczej		Stadium: PROJEKT BUDOWLANY	
Treść rysunku: ELEVACJE		Branża: ARCHITEKTURA	
Skala: 1:100		Data: 08.2024	
Nr projektu:		Podpis:	
Projektował: mgr inż. arch. Anna Galinowicz		Podpis:	
Główny projektant:		Podpis:	
Uprawnienia: Uprawnienia do projektowania w specjalności architektonicznej bez ograniczeń. nr upr. 22/ZPOIA/OKK/2013		Podpis:	
Opracował:		Podpis:	
Uprawnienia:		Podpis:	
Sprawdził: mgr inż. arch. Michał Grzybowski		Podpis:	
Uprawnienia: Uprawnienia do projektowania w specjalności architektonicznej bez ograniczeń. nr upr. 19/ZPOIA/OKK/2010		Podpis:	
Uwagi:		Rysunek Nr: A/07_A	
Niniejsza dokumentacja ani żadna jej część nie może być powielana ani rozpowszechniana za pomocą urządzeń elektronicznych, mechanicznych, kopiujących, nagrywających i innych bez pisemnej zgody właściciela praw autorskich: Biura Projektów Art-Projekt Sp. z o.o.			